



Werkplan Keller


Alle Türhöhen beziehen sich auf OK RFB -3,08m

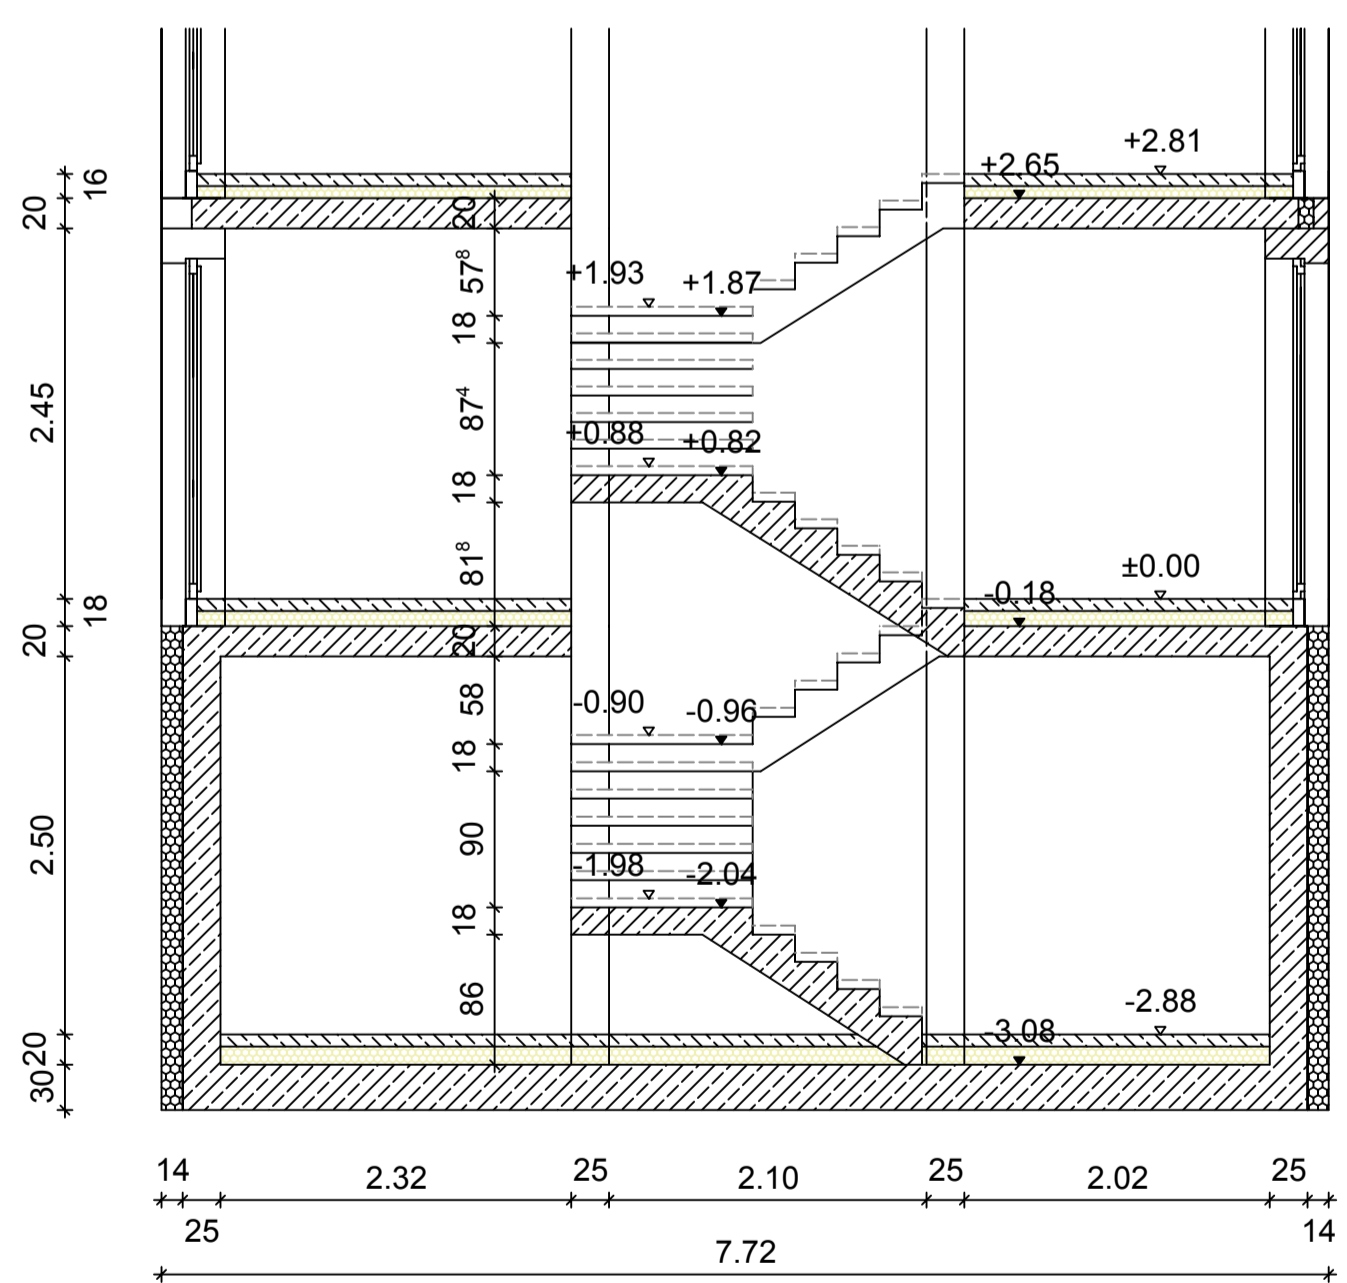

Treppenschnitt D-D (KG - OG)

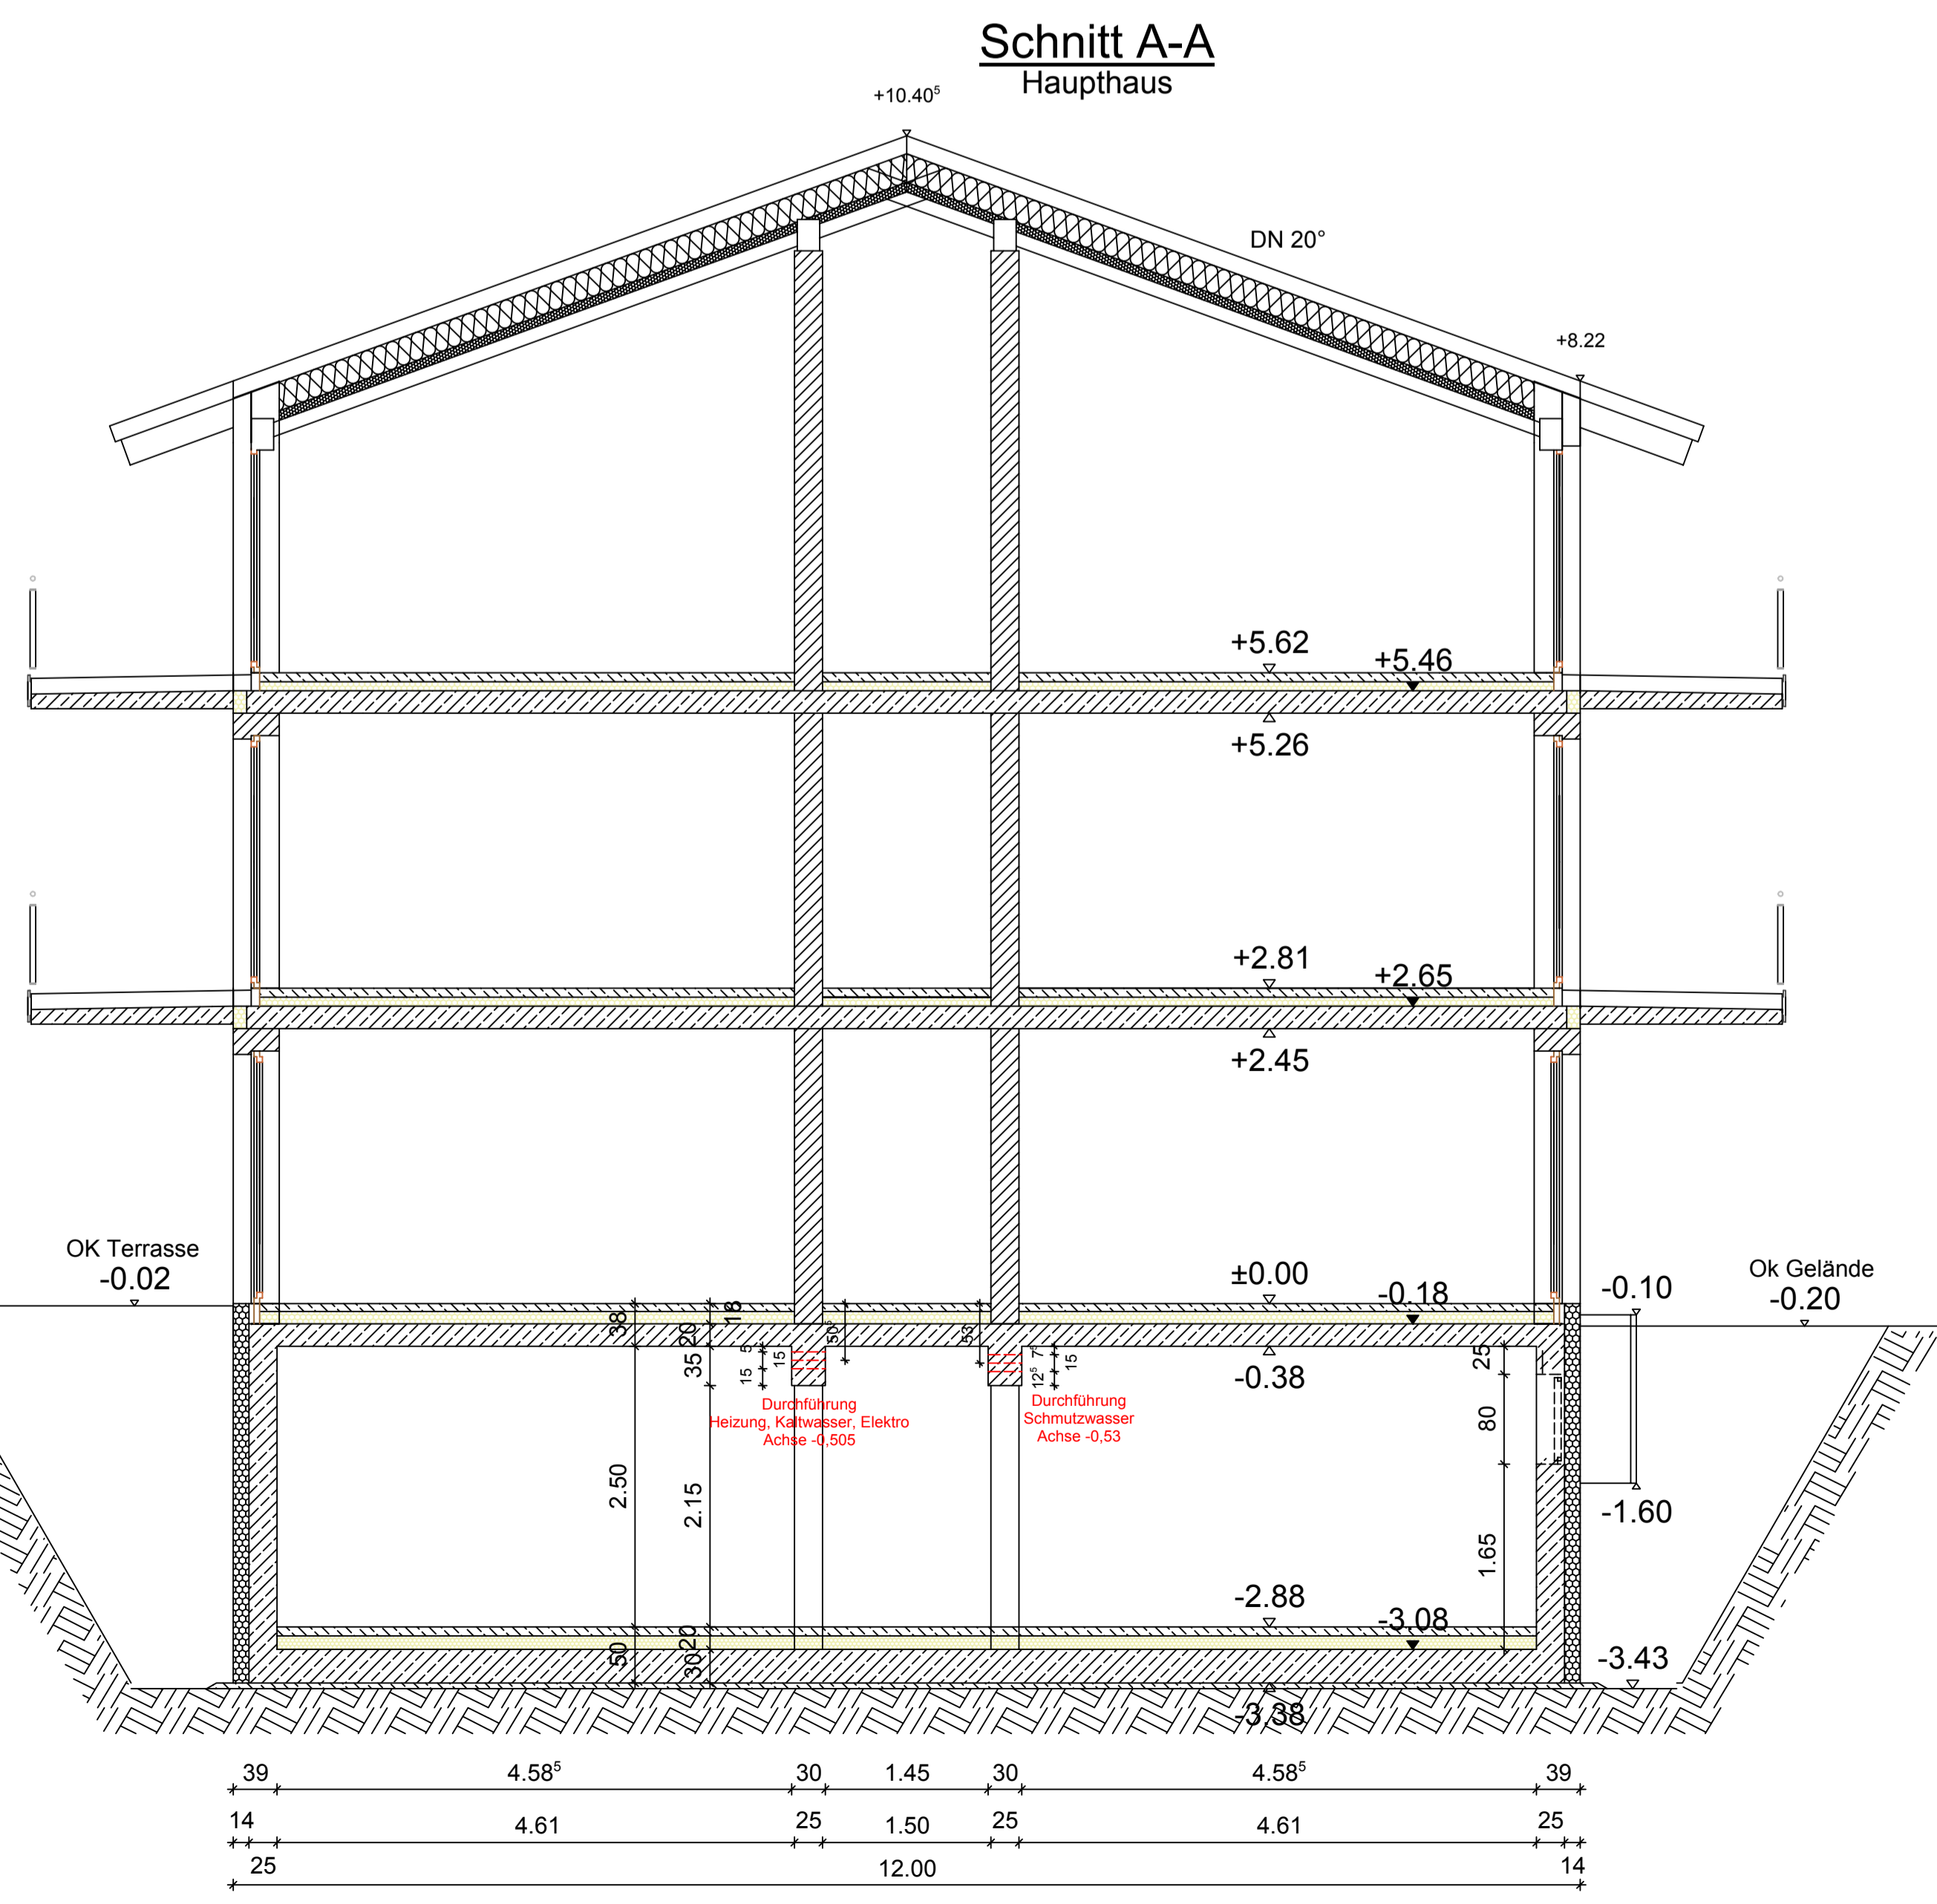

Schnitt A-A
Haupthaus

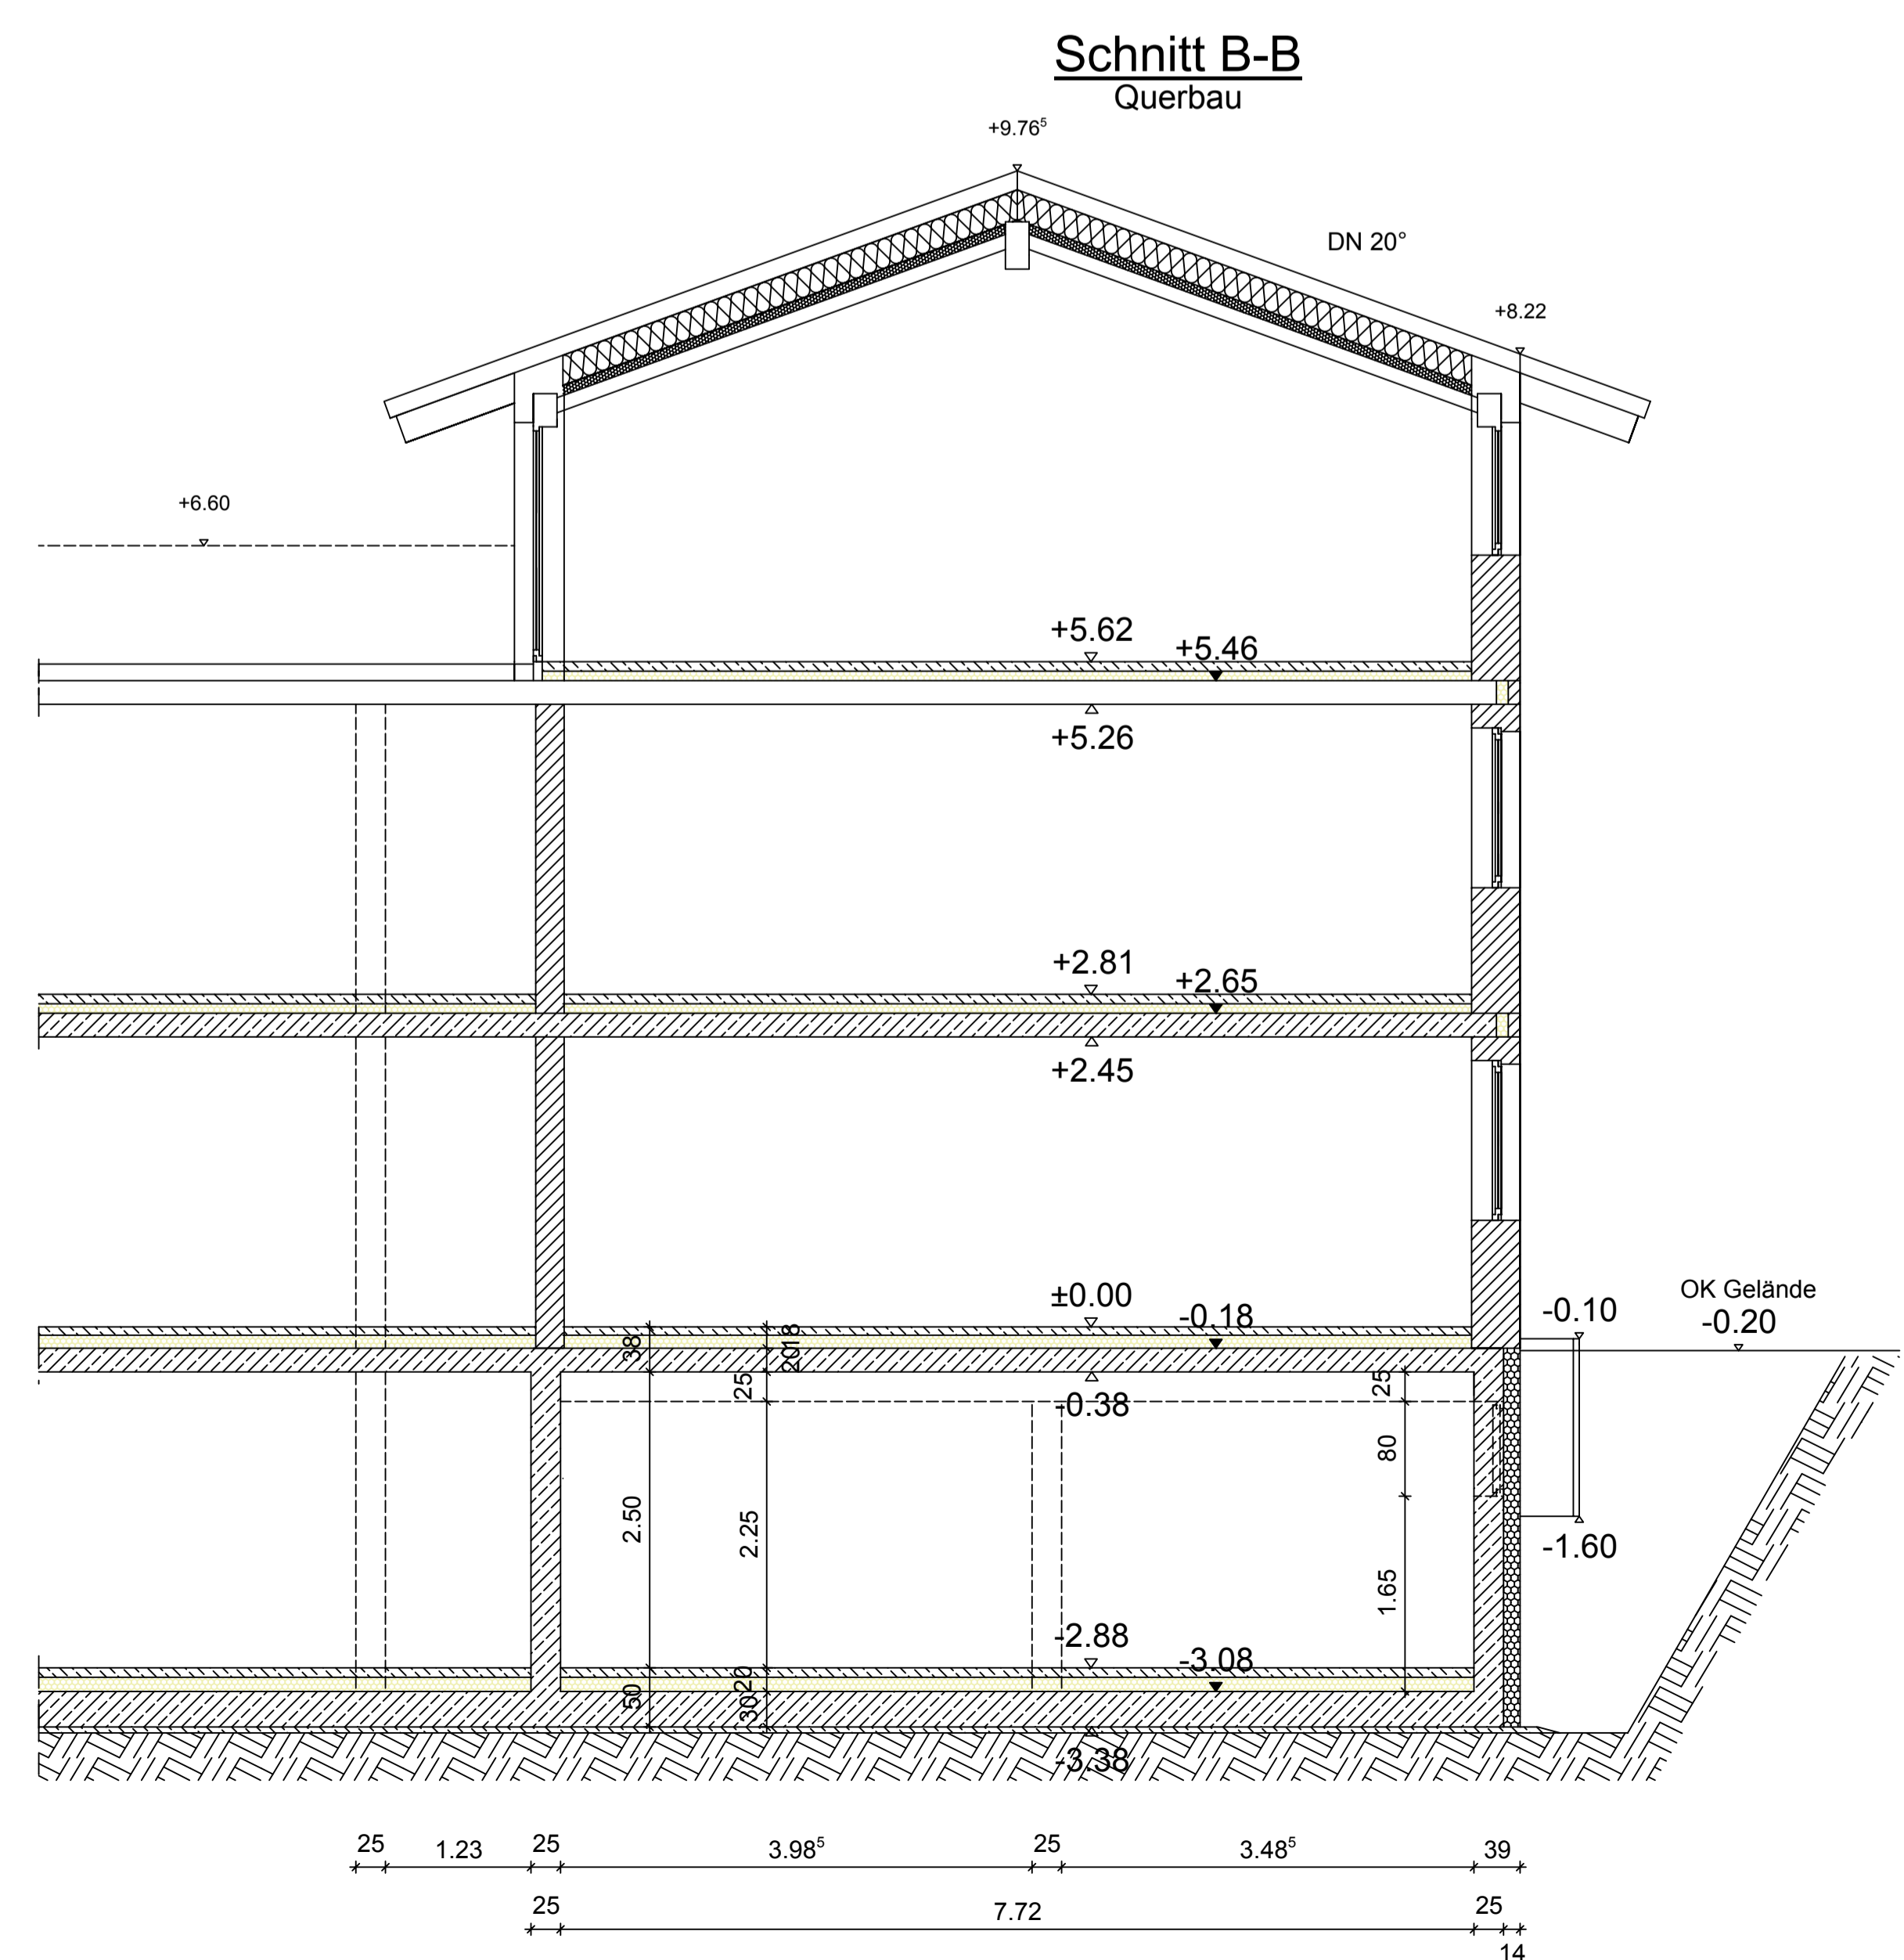

Schnitt B-B
Querbau